


Vertikalnivå 2 (på grunnen)

Vertikalnivå 1 (under grunnen)

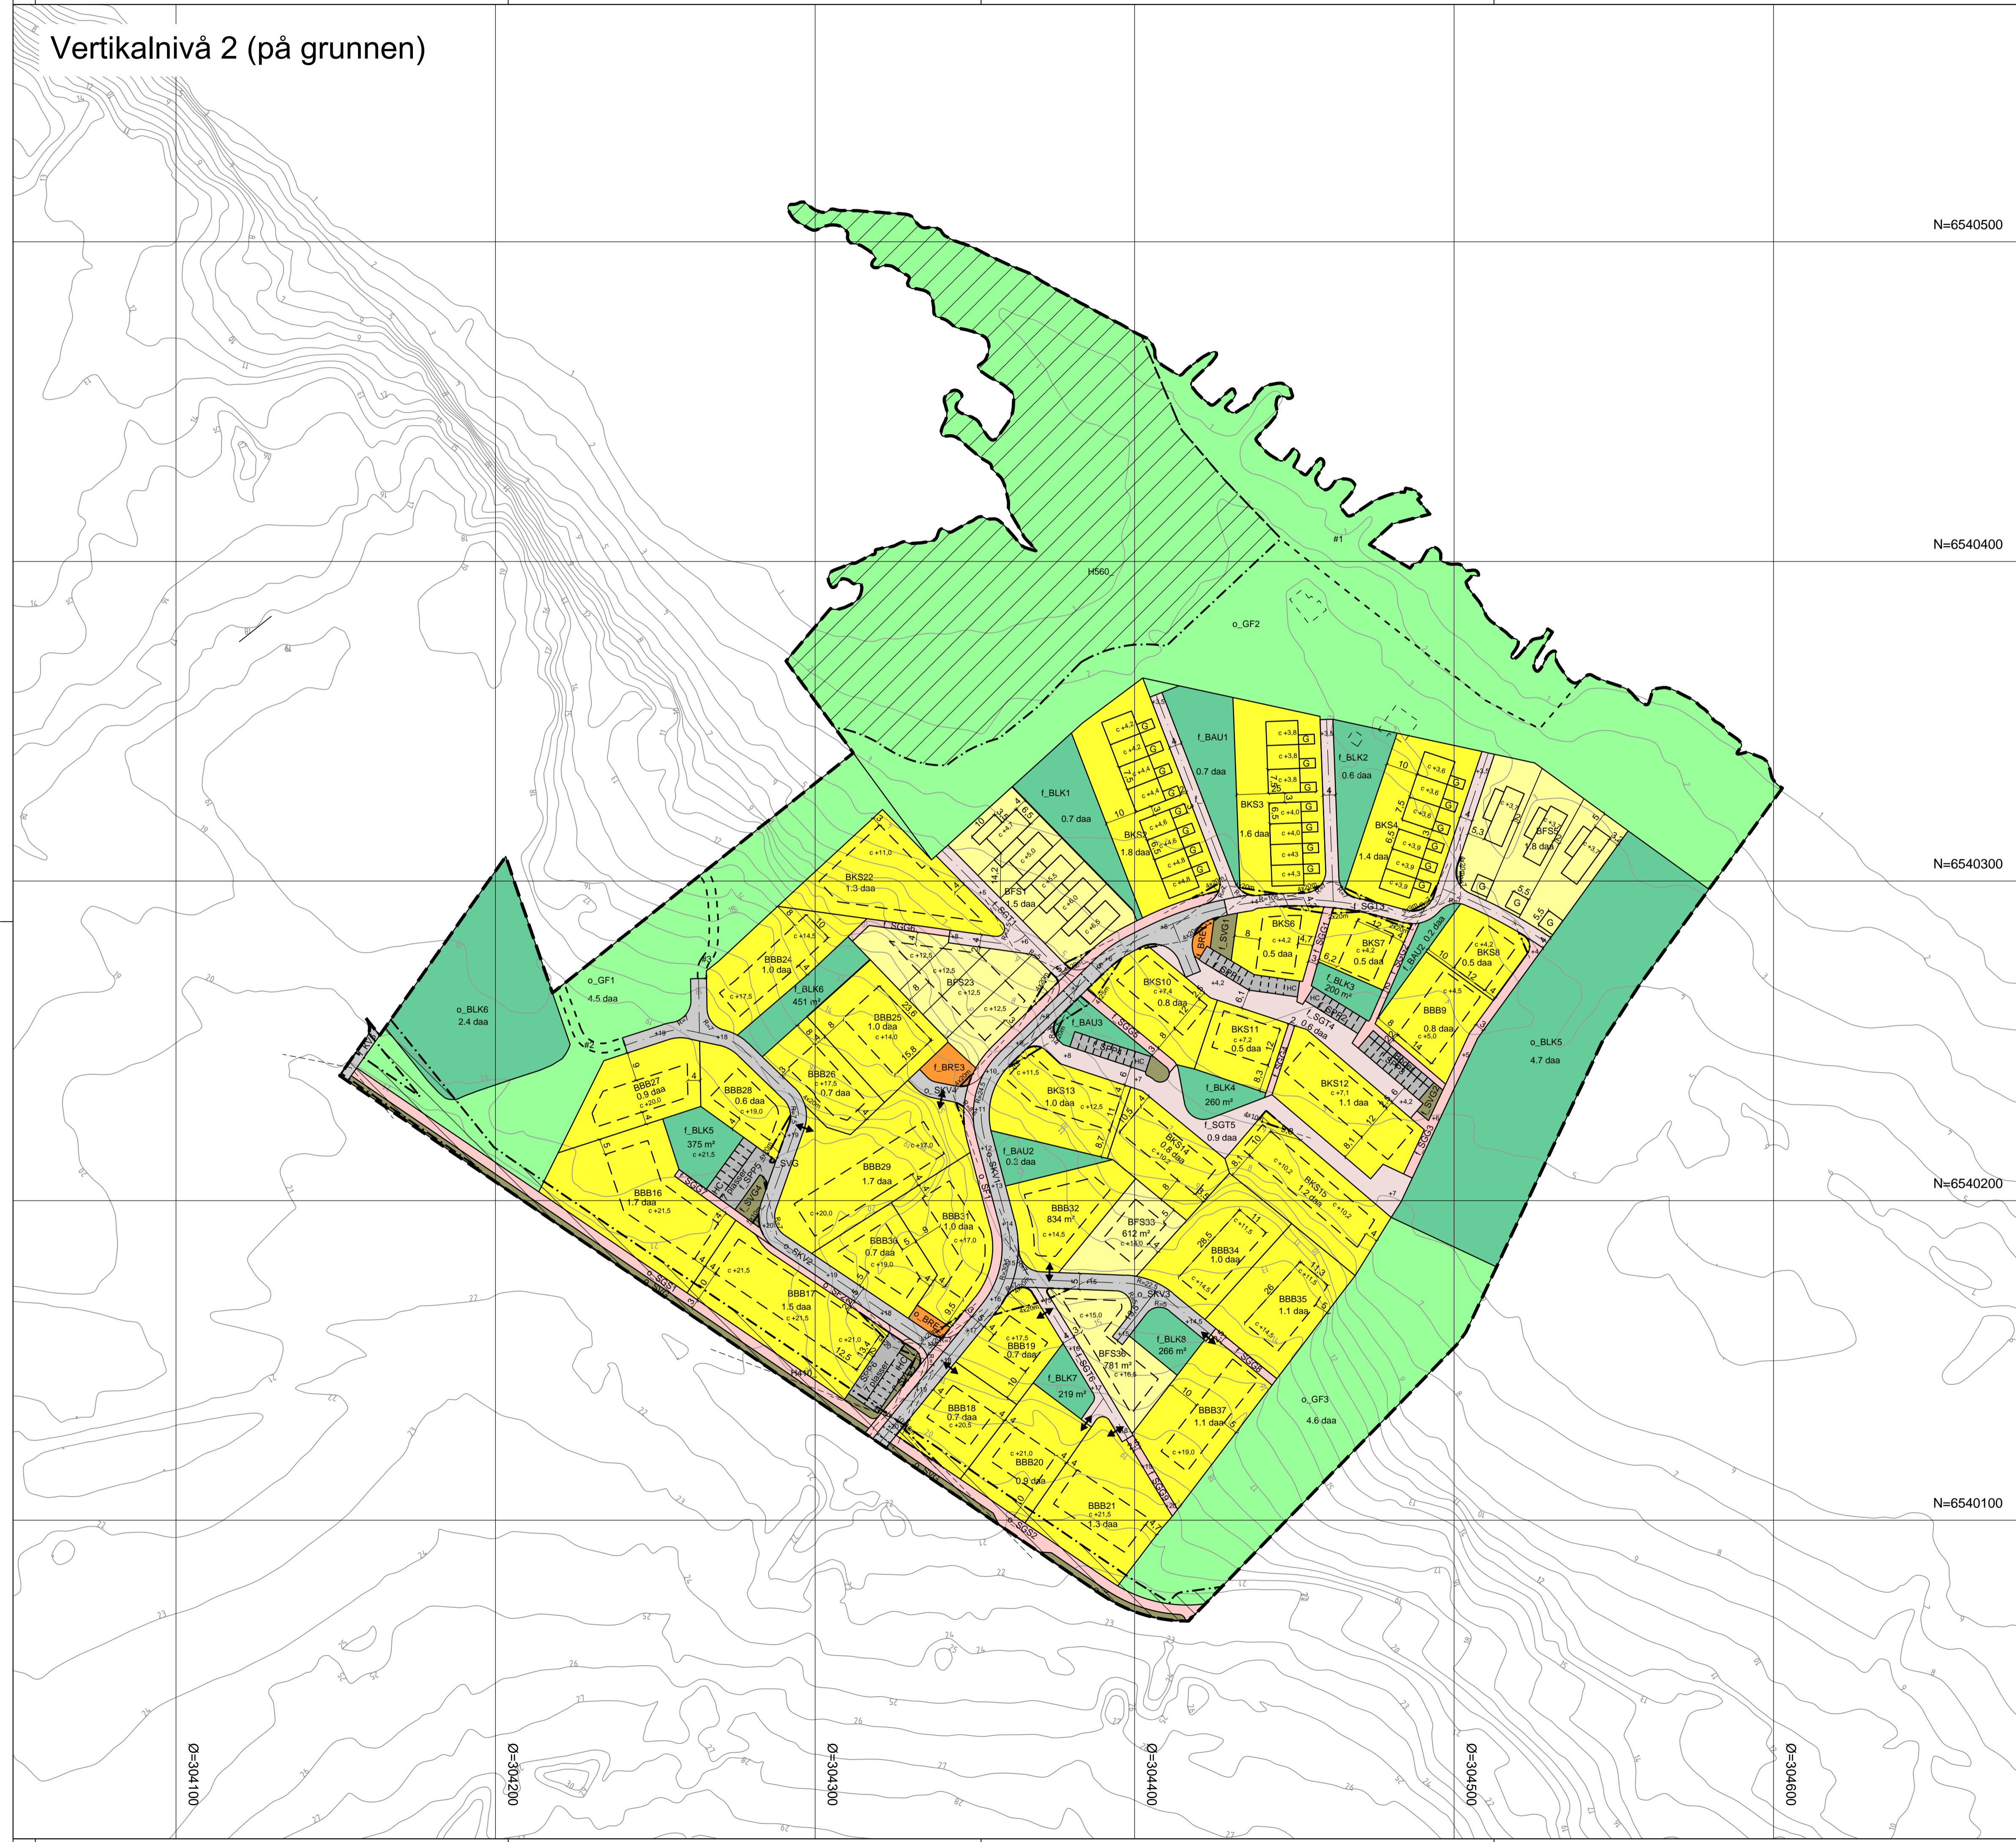

Tegnforklaring

Reguleringsplan PBL 2008

§12-5. Nr. 1 - Bebyggelse og anlegg

- BFS Boligbebyggelse-frittliggende småhusbebyggelse
- BKS Boligbebyggelse-konsentrert småhusbebyggelse
- BBB Boligbebyggelse-blokkbebyggelse
- BRE Renovasjonsanlegg
- BLK Lekeplass
- BAU Annet uteoppholdsareal

§12-5. Nr. 2 - Samferdselsanlegg og teknisk infrastruktur

- SF Kjøreveg
- SF Fortau
- SGT Gatetun/gågate
- SGS Gang-/sykkelveg
- SGG Gangveg/gangareal
- SVG Annen veggrunn - grøntareal
- SPP Parkeringsplasser
- Parkeringshus/-anlegg

§12-5. Nr. 3 - Grønnstruktur

- GF Frirområde

§12-6 - Hensynssoner

- F140 Frisikt
- H410 Krav vedrørende infrastruktur
- H590 Bevaring naturmiljø

§12-7 - Bestemmelseområder

- #x Vilkår for bruk av arealer, bygninger og anlegg
- #x Sikre verneverdier i bygninger, andre kulturminner og kulturmiljøer

Linjesymbol

- RpGrense
- RpFormålGrense
- Regulert tomtegrense
- RpBestemmelseGrense
- RpSikringGrense
- Grense for infrastruktursone
- RpAngittHensynGrense
- Byggegrense
- Planlagt bebyggelse
- Bebyggelse som forutsettes fjernet
- Regulert senterlinje
- Frisiklinje
- Regulert kant kjørebane
- Regulert parkeringsfelt
- Regulert fotgjengerfelt

Punktsymboler

- Avkjørsel
- G Garasje/carport
- +x Kotehøyde veg/terreng
- c+x Kotehøyde topp gulv hovedplan

Kartopplysninger
 Kilde for basiskart: 2017-1-13
 Dato for basiskart: Sola kommune
 Koordinatsystem: UTM zone 32 basert på EUREF89/WGS84
 Høydegrunnlag: NN 2000

Ekvidistanse 1 m
 Kartmålestokk: 1:1000

0 12.5 25 37.5 50 m

Detaljregulering Jåsund felt K1-K5
 Med tilhørende reguleringsbestemmelser

Sola kommune

Arealplan-ID: 0550
 Forslagstiller: Jåsund utviklingselskap AS

SAKSBEHANDLING ETTER PLAN- OG BYGNINGSLOVEN		SAKS-NR.	DATO	SIGN.
Dato	Revisjon			
Dato	Revisjon			
Dato	Revisjon			
Kommunestyret sitt vedtak				
Ny 2. gangs behandling				
Offentlig ettersyn fra til				
2. gangs behandling				
Offentlig ettersyn fra til				
1. gangs behandling				
Kunngjøring av oppstart av planarbeid				
Oppstartsmøte				
PLANEN ER UTARBEIDET AV:				
		TEGN NR.	DATO	SIGN.
		1	2017-1-31	PaVDa

Det bekreftes at planen er i samsvar med kommunestyrets vedtak av